


FORSLAG TIL ANLÆG PÅ FÆLLESAREAL

Eksisterende spirea hæk

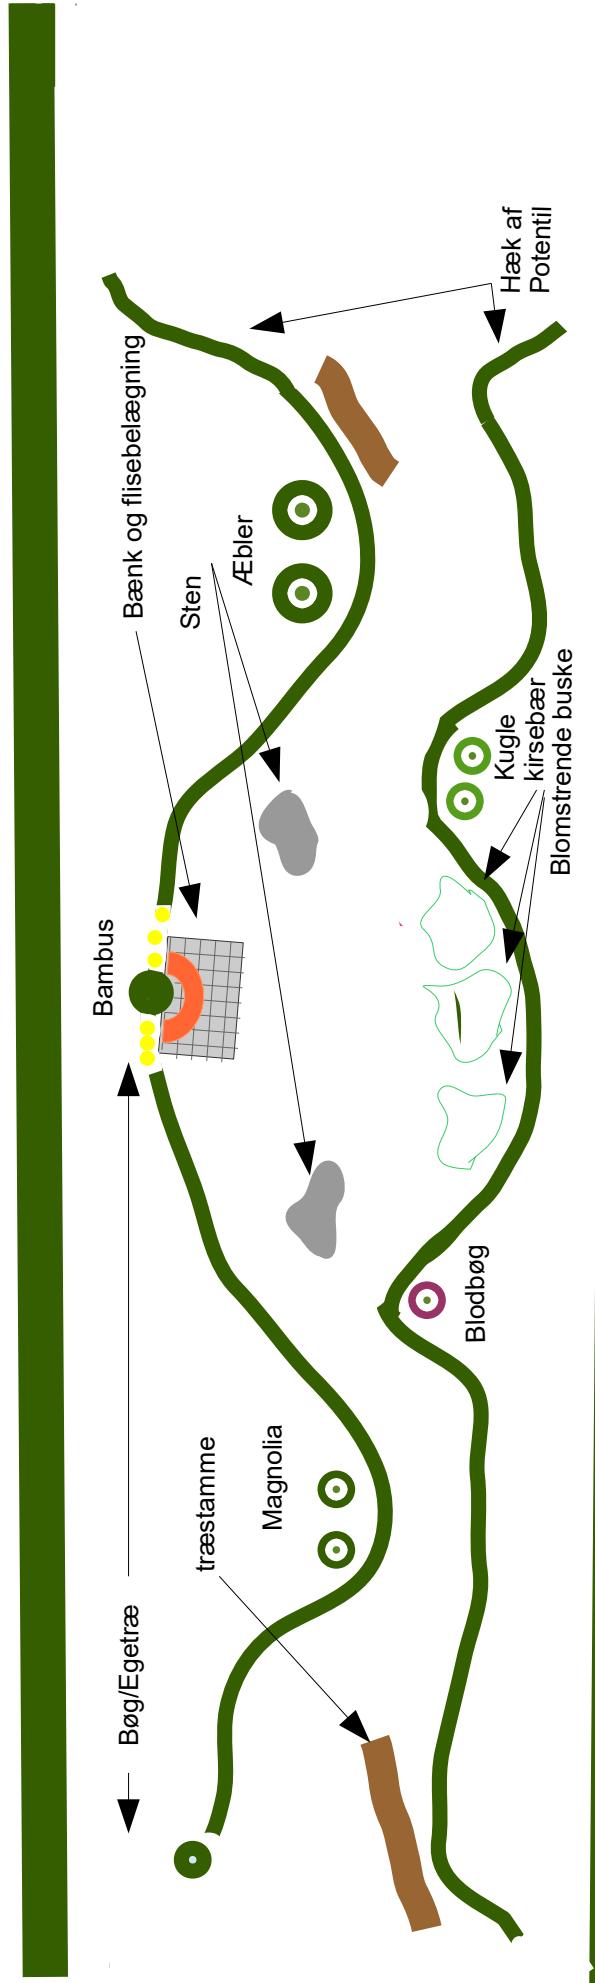

STAMVEJ

STI

Området tænkes anvendt som gennemgang til legeplads med enkel opholdsplads
Arealet er græs
Hæk planter er meget langsomtvoksende og fås i forsk farver, har lang blomstringstid
Bænk ved egetræ står på flisebelægning
Træstammer let nedgravet

ANDELSBOLIGER