


PRIVATHAVER

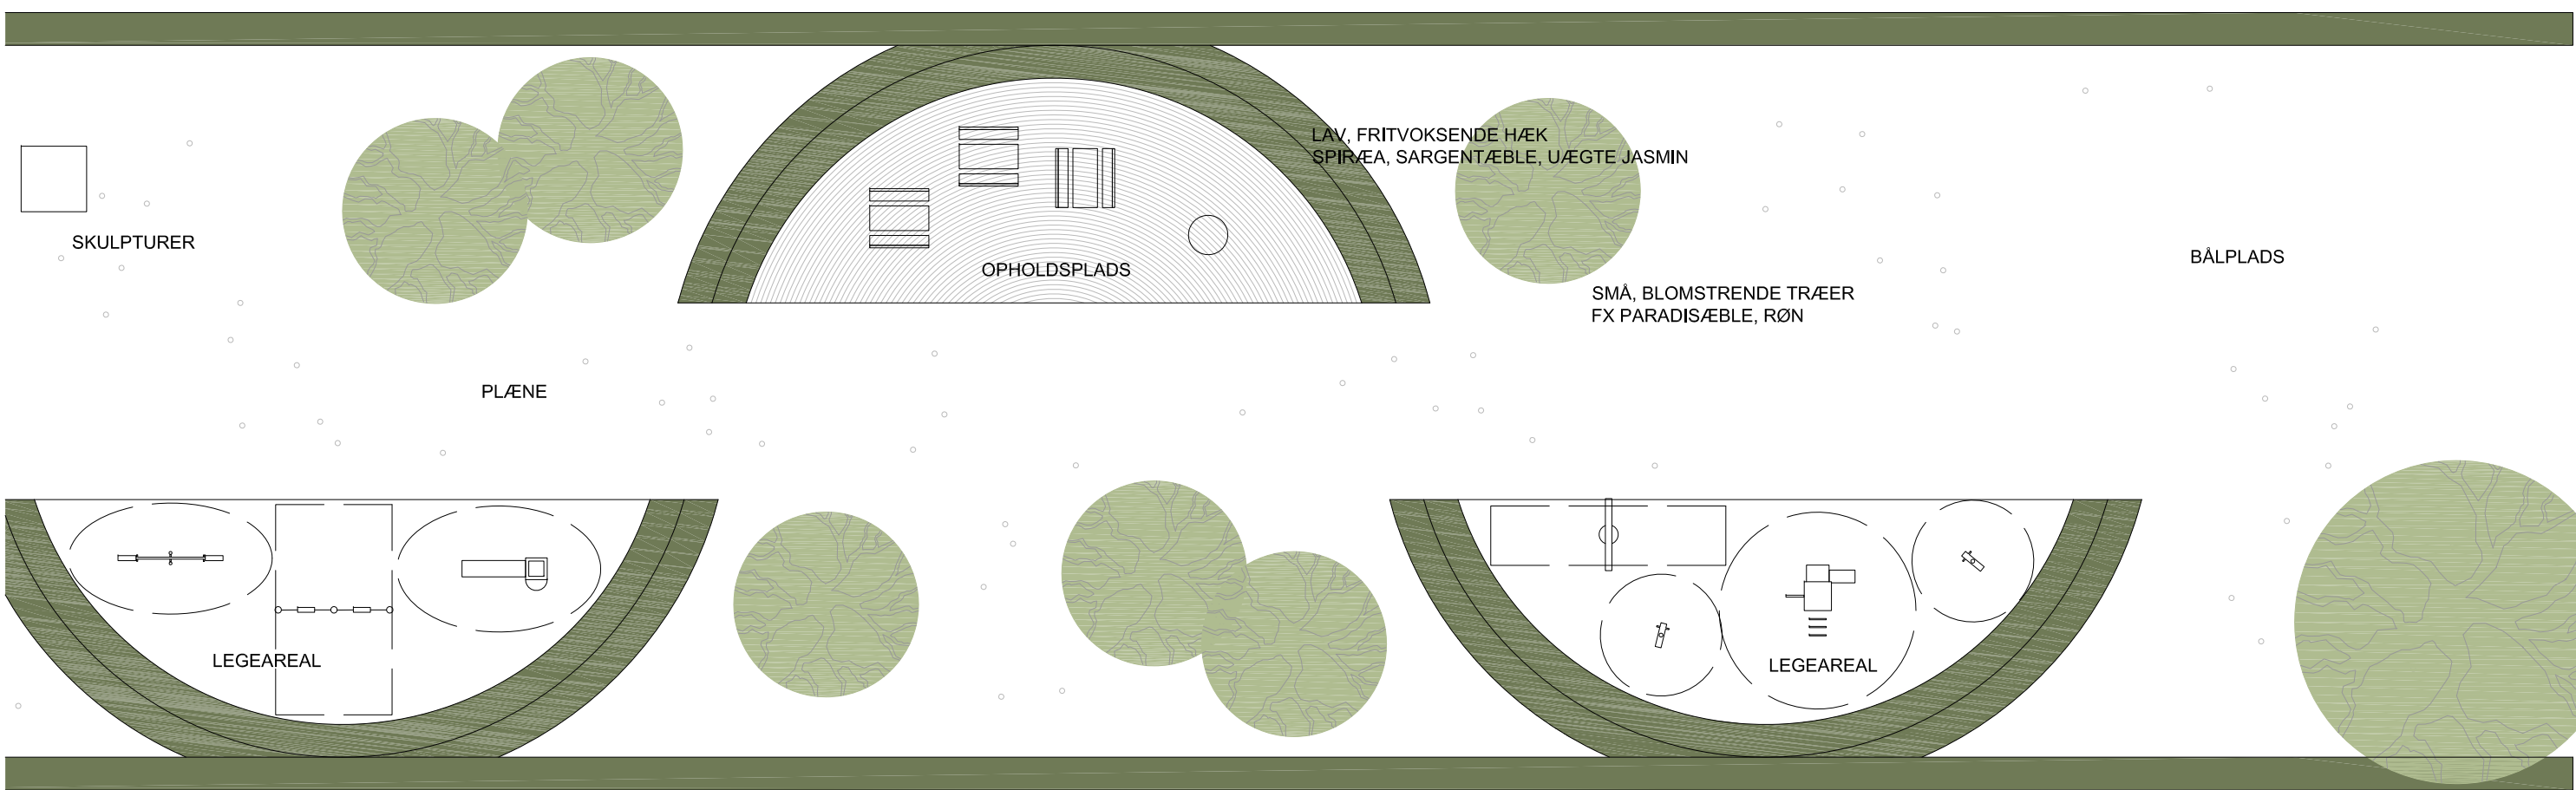

STI

PRIVATHAVER

**VELDSPARKEN - TJELE**

**Sagsnr.: 1411**

Dato: 22. dec. 2014

FÆLLESAREALET  
Skitseforslag  
Øst

Tegn.nr.: 1.2.2  
Mål: 1:200

Udarb.: DS

Studsgaard Landskab  
Løgtenevej 91b - DK8543 Hornslet

www.studsgaardlandskab.dk  
ds@studsgaardlandskab.dk

Dorte Studsgaard Madsen  
Have-og landskabsarkitekt MDL, Byggeøkonom MDB

Tlf. 2237 2535  
Cvr. 2768 9604